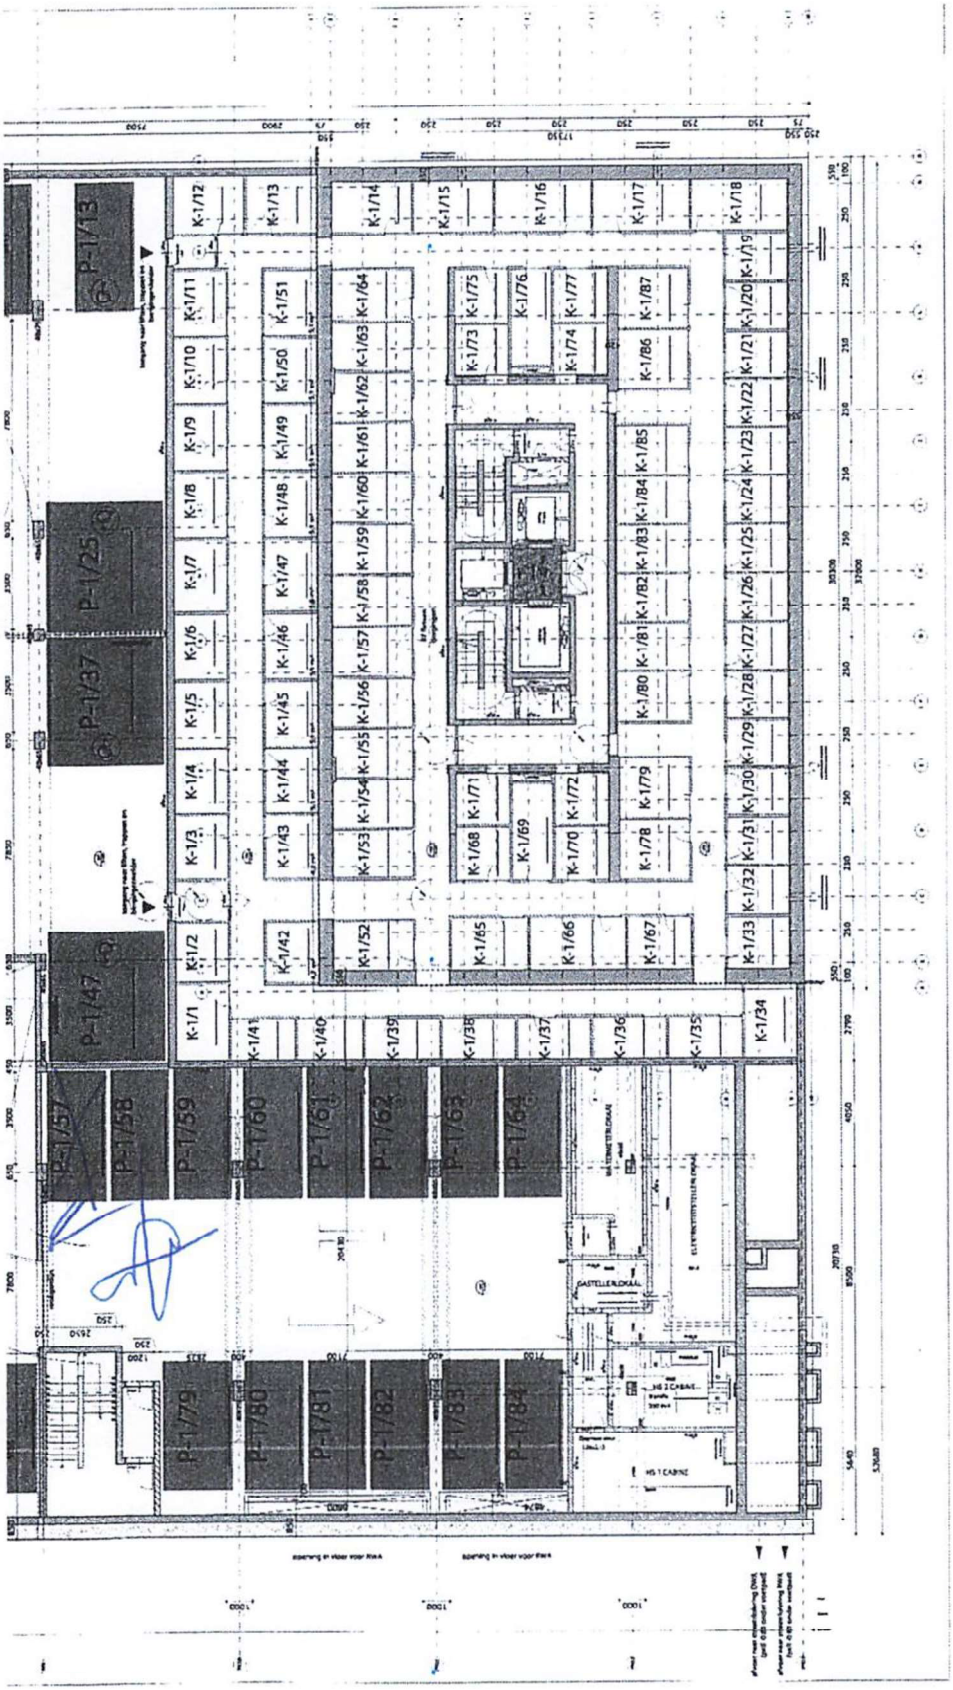

LEGENDE

- gewelfsteenwerk
- gewapend beton, profiel
- gewapend beton, in situ
- mits bezandsteen
- holle betonblokken
- snelbouwsteen, ernststerk
- glasblokken
- dilatatie
- verharding uit prasbetontegels (brandweerwegen)
- gras
- verharding grijs beton
- aanduiding toegang tot gebouw
- aanduiding toegang tot appartementen
- aanduiding vloerpeil en hoogte tot plafond

TECHNISCHE REGLEMENTERING
A.A.E.I

Belgische norm NBN S 01-400-1:2008: Essentiële criteria voor woongebouwen

Het Vlaams energiedecreet dd. 8 mei 2009 en het Vlaams energieprestatie EPB-reglement dd. 19 november 2010

Koninklijk besluit dd. 7 juli 1994 (gewijzigd bij KB van 19 december 1997, bij KB van 4 april 2001 bij KB van 13 juni 2007 en bij KB van 1 maart 2009) tot bepaling van de basisnormen voor preventie van brand en ontploffing waaraan de nieuwe gebouwen moeten voldoen.
Bijlage 4: Hoge gebouwen
Bijlage 5: Reactie bij brand van de materialen

1. Structurele elementen, W 2h
   Structuur dak: W 2h
   Gevels: W 1/2h
2. Binnenwanden aan W assis structurele elementen: W 2h
   Toegangsdeur tot ontsnappingsweg: W 1/2h en zelfsluitend
   Toegangsdeur tot een ontsnappingsweg: W 1/2h en zelfsluitend
   Toegangsdeur tot een liftkern: W 1/2h en zelfsluitend
3. Scheidingswanden tussen appartementen: W 2h
4. Vloerdeur appartementen, W 1/2h
5. Wanden verticale schachten: W 2h
6. Vuilvallen en deurtjes: W 1h
7. Wanden technische lokalen: W 2h
   Toegang tot technische lokalen: zelfsluitende deuren W 1/2h
8. In de kelderwanden 1 brandhaspel en 4 snelkoppelingen per verdieping voorzien

- wand 1/2h
- wand 1h
- wand 2h
- deur 1/2h
- deur 1h
- deur 2h
- zelfsluitende deur
- brandwerende deur
- brandmuur 30cm
- brandmuurdoorvoer

De getoonde inschrijving is indicatief. De uitvoering zullen de juiste maten worden bepaald in functie van de gekozen en in functie van de uiteindelijke keuze van de materialen.
De vermelde materialen kunnen vervangen zijn door gelijkwaardige materialen of productgroepen, naar goedkeuring door of na verwoud van de architect. De positie en de omvang van de schachten en nutsleidingen worden vastgelegd in functie van de definitieve studie en uitvoeringstijdtekeningen. De bouwgronden tussen zullen uitgevoerd worden in functie van het door de installateur voorgestelde materiaal- en verdeelsysteem. De positie van de zenders en bouwmuren in de dakverdichtwering voor een- en afvoerleidingen zijn indicatief. De voorgestelde opmerking en plaatsing van meubelen & buiten informatief en niet inbegrepen in het project.

awg architecten
bOb Van Reeth - Geert Driesen - Filip Delanghe - Christine de Tuijter - Jan Verwest - Ilse Van Bereteninckx

awg architecten cvba | paardenmarkt 85 | b-2000 antwerpen | belgië
telefoon 0032 (0)3 233 87 40 | fax 0032 (0)3 231 86 45 | info@awg.be | www.awg.be
btw be 479 225.726 | btw nl 814.82.365 B01 | mba 2913 | bank be 723-0113676-22 | bank nl 06.1.31.41.413
Dj meerdere opdrachten & dv d 1997 van toepassing

projectnummer: 527

project: De Lichttoren Antwerpen

aannemend coördinator: THV(tijdelijke handelsvereniging) IMMPACT-BPI
Generaal Lemanstraat 55
2018 Antwerpen
tel. +32 3 285 95 00
@ info@immpact.be

aannemer-bouwheer: Aannemingen Van Wellen NV
Klinkaartstraat 195 B-2950 Kapellen
tel. +32 3 660 31 31 @ info@vanwellen.be

architect: awg architecten CVBA
Paardenmarkt 85 B-2000 Antwerpen
tel. +32 3 233 87 40 @: info@awg.be

stabiliteit: DEXCO NV
Vaartdijkstraat 7 B-8800 Roeselare
tel. +32 51 22 41 76 @: koen.dewulf@dexco.com

techniek: CES NV
Brusselsesteenweg 290 B-1730 Asse
tel. +32 2 452 30 00 @: hvac@ces-web.be

akoestiek: VENAC studiebureau bvba
Vleerstraat 15/99 bus 2003 B-1070 Brussel
tel. +32 2 428 23 31 @ venac@venac.be

veiligheidscoördinator: V.E.T.O. & partners NV
Industrielaan 25 B-9660 Oudenaarde
tel. +32 9 362 84 42 @: info@vetopartners.be

inhoud: Plan Parkeergarage N-01

plannummer: C05

projectleider	gemeld	datum	schaal
JV/PVa	SS/BVA/MV/WV/HV	02.12.2011	1:100

fase: UO