

PARKTOREN

Hier heel het jaar terrasjesweer




VERKOOP EN
INLICHTINGEN
Sea Coast
Albert I laan 98
8620 Nieuwpoort
058.24 24 84



17.K'

appartement met
1 slaapkamer

APPARTEMENT 55.7 m²
TERRAS 12.5 m²
TOTAAL 68.2 m²

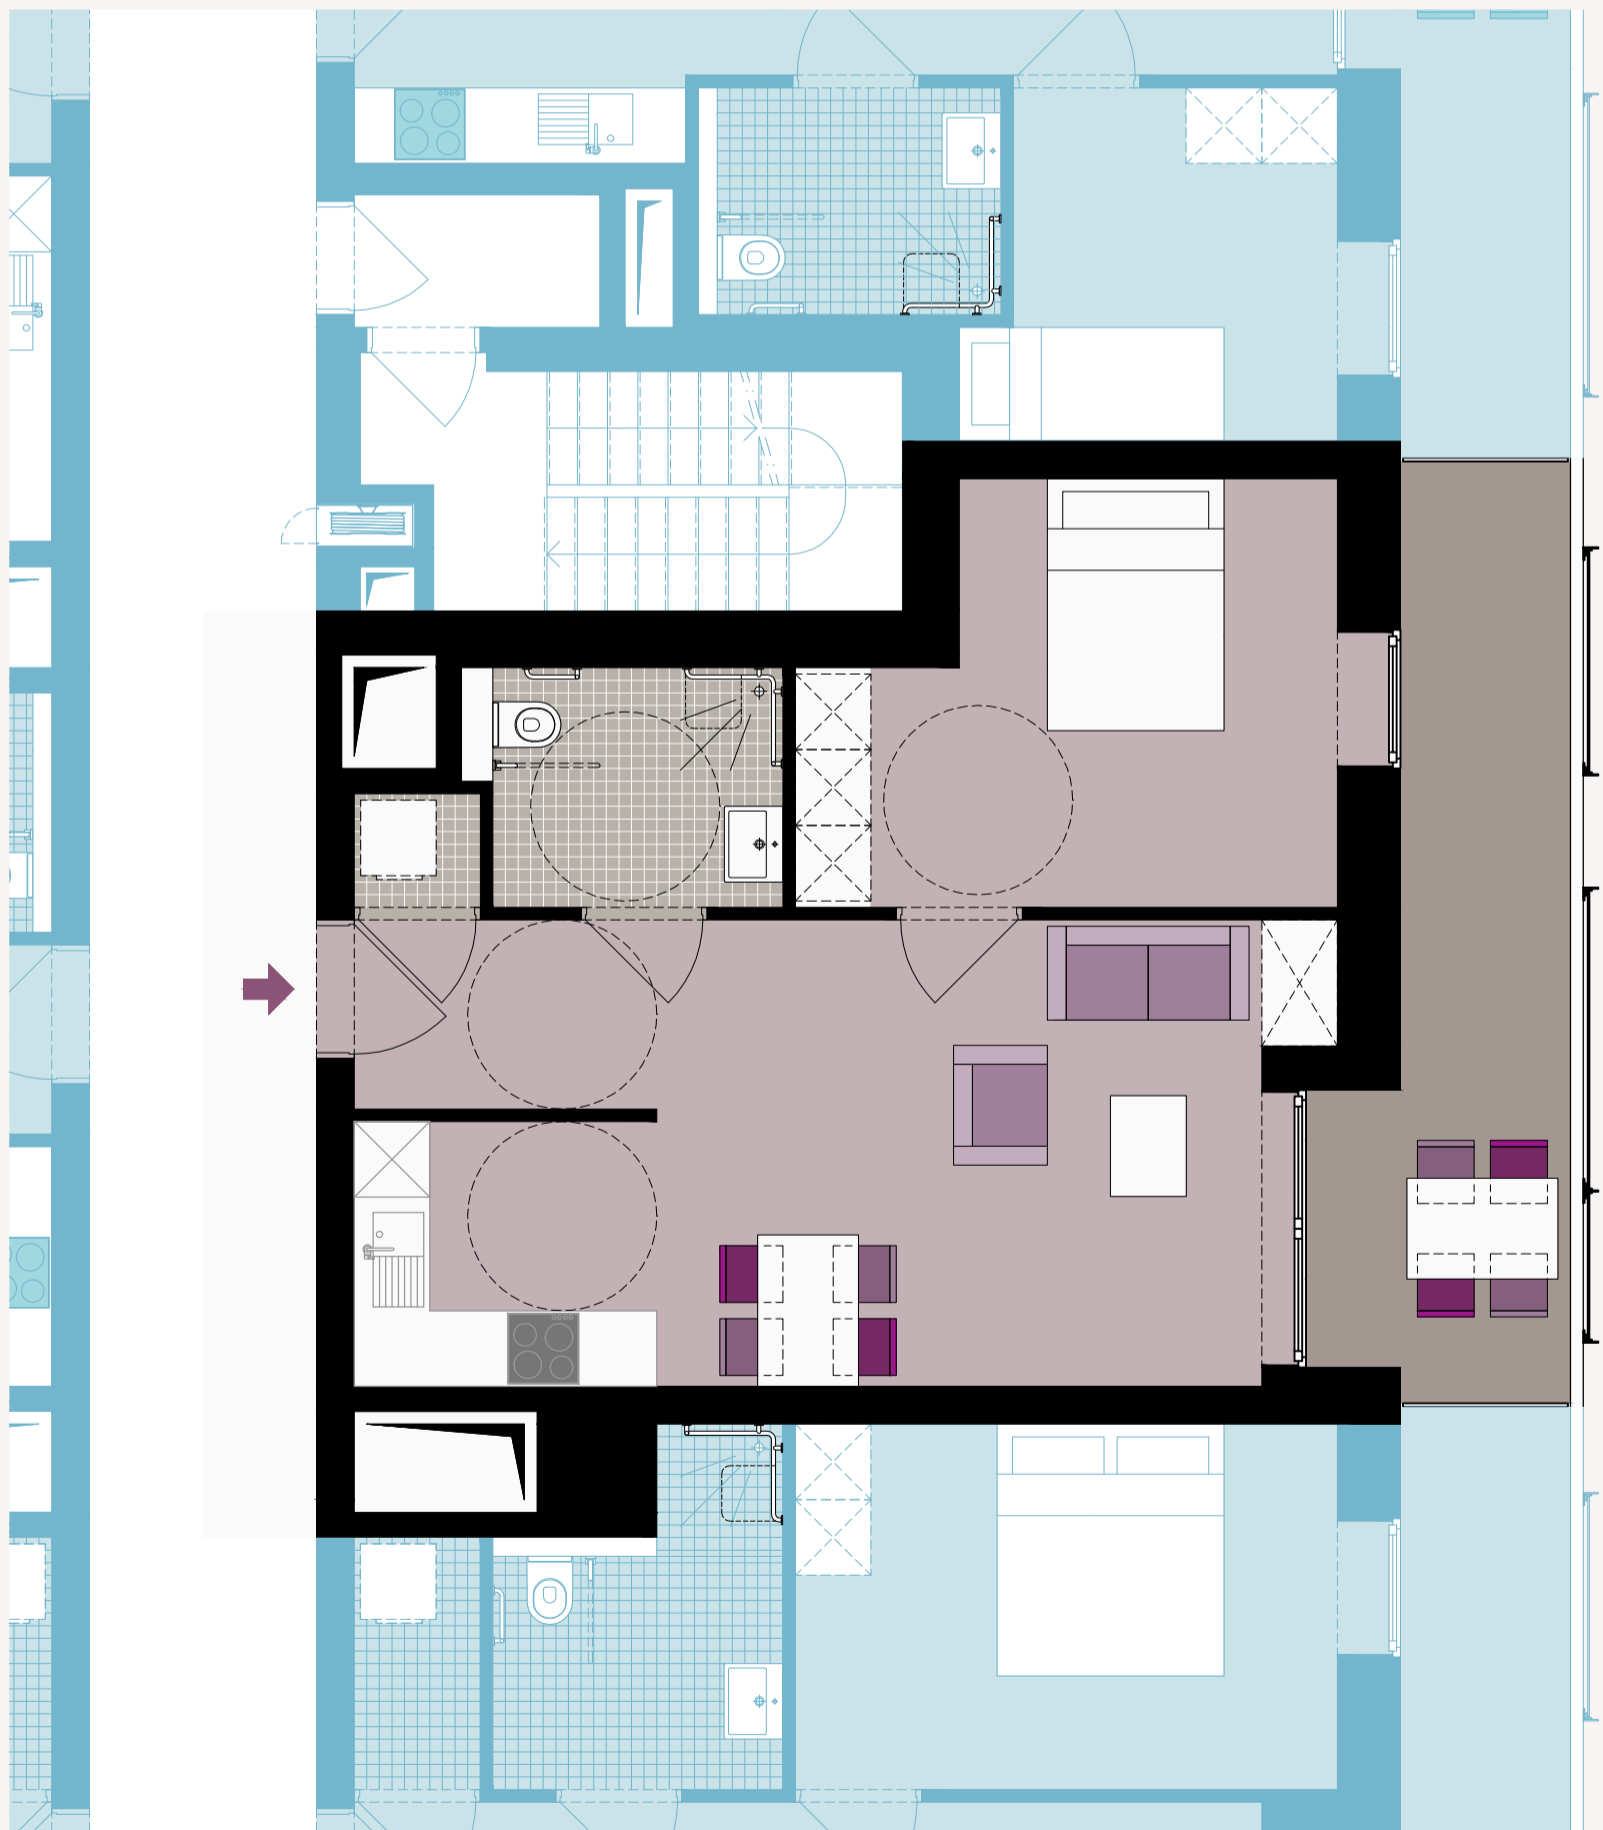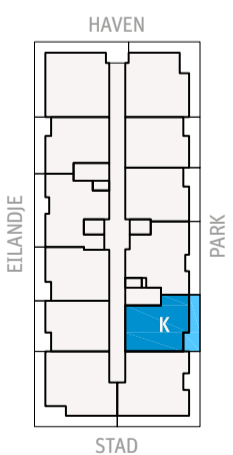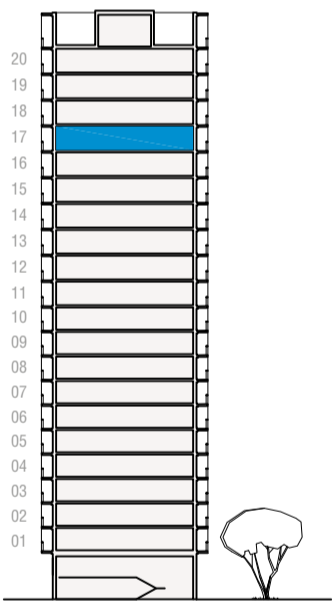

0 1 2 3m



DIT VERKOOPPLAN WERD MET DE GROOTST MOGELIJKE ZORG SAMENGESTELD EN GEEFT ZO ACCURAAAT MOGELIJK HET PROJECT PARK TOREN WEER OP HET MOMENT VAN PUBLICATIE, MAAR KAN MOGELIJK AFWIJKEN VAN DE DEFINITIEVE REALISATIE // NV SEA COAST EN AANVERWANTE PARTIJEN KUNNEN HIERVOOR NIET AANSPRAKELIJK WORDEN GESTELD. HET VOORGESTELDE MEUBILAIR IS LOUTER INFORMATIEF, EN NIET BINDEND. PLAATSIJNG VAN DE WINDSCHERMEN GEBEURT IN FUNCTIE VAN DE GEVELTEKENING EN WINDSTUDIE // ARCHITECT: ELD ARCHITECTS



PARK
TOREN

PARKTOREN
PARK SPOOR NOORD
ELLERMANSTRAAT
2060 ANTWERPEN